




RELAÇÃO DE SERVIÇO NA RUA				
NOME DA RUA	COMPRIMENTO (m)	LARGURA (m)	ÁREA DE TSD (m²)	
MORRO DA SOLEDADE	950,00	5,50	5.225,00	

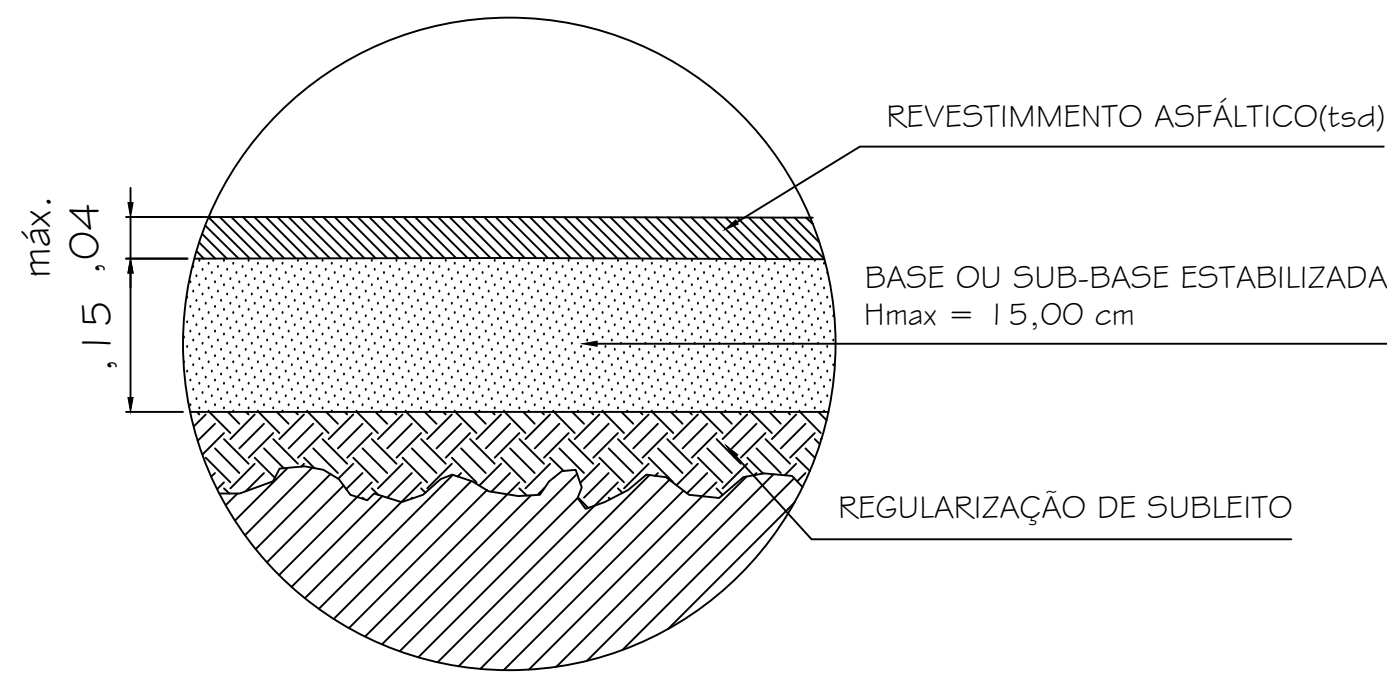

DETALHE 2 - CORTE CAMADAS DO PAVIMENTO ASFÁLTICO

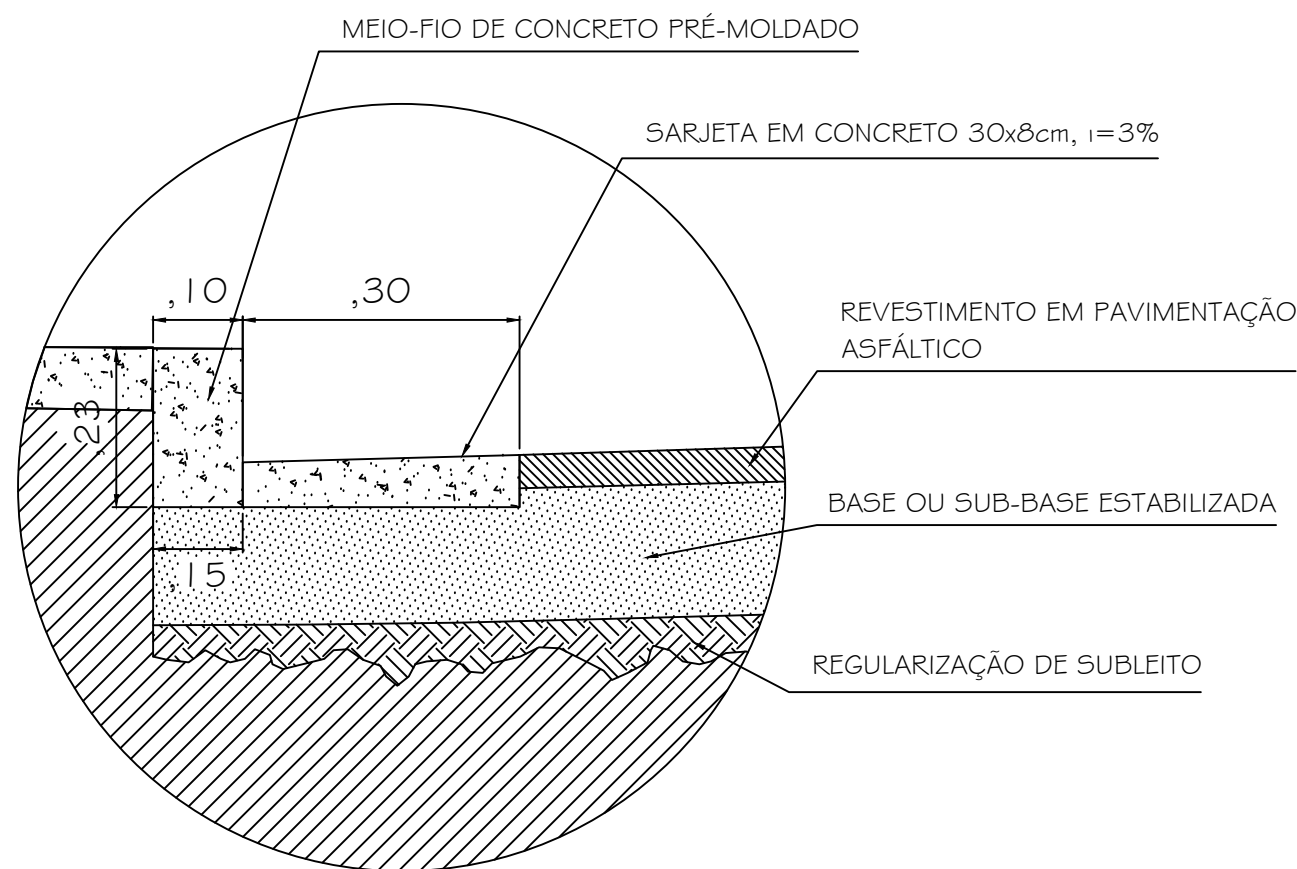

DETALHE 1 - MEIO-FIO E SARJETA PAVIMENTO ASFÁLTICO

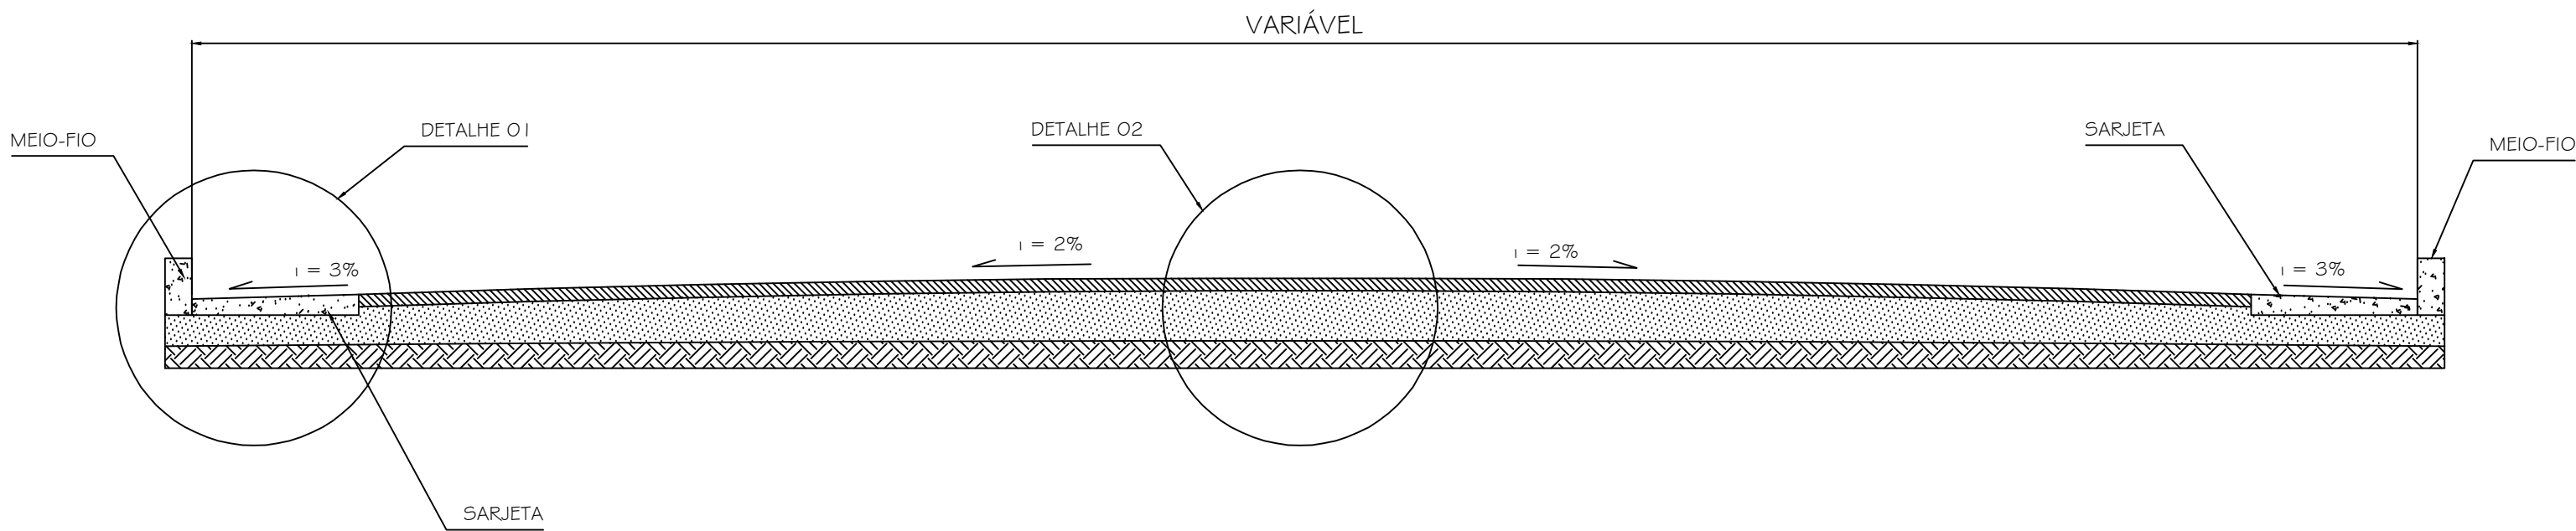

Obra				
EXECUÇÃO DE PAVIMENTAÇÃO EM ASFÁLTICA EM TRATAMENTO SUPERFICIAL DUPLO. MORRO DA SOLEDADE, CARBONITA-MG				
Projeto		Proprietário		
SORAYA BORGES OLIVEIRA ARQUITETA E URBANISTA		NIVALDO MORAES SANTANA Prefeito Municipal de Carbonita		
Projeto		PROJETO CIVIL		Folha
Descrição		PAVIMENTAÇÃO - PLANTA DA RUA, RELAÇÃO DE SERVIÇOS E DETALHES.		1
Data		Escala	Indicada	Desenho
AGOSTO/2020				Conferência
		ENGENHARIA		