


PLANTA COTADA

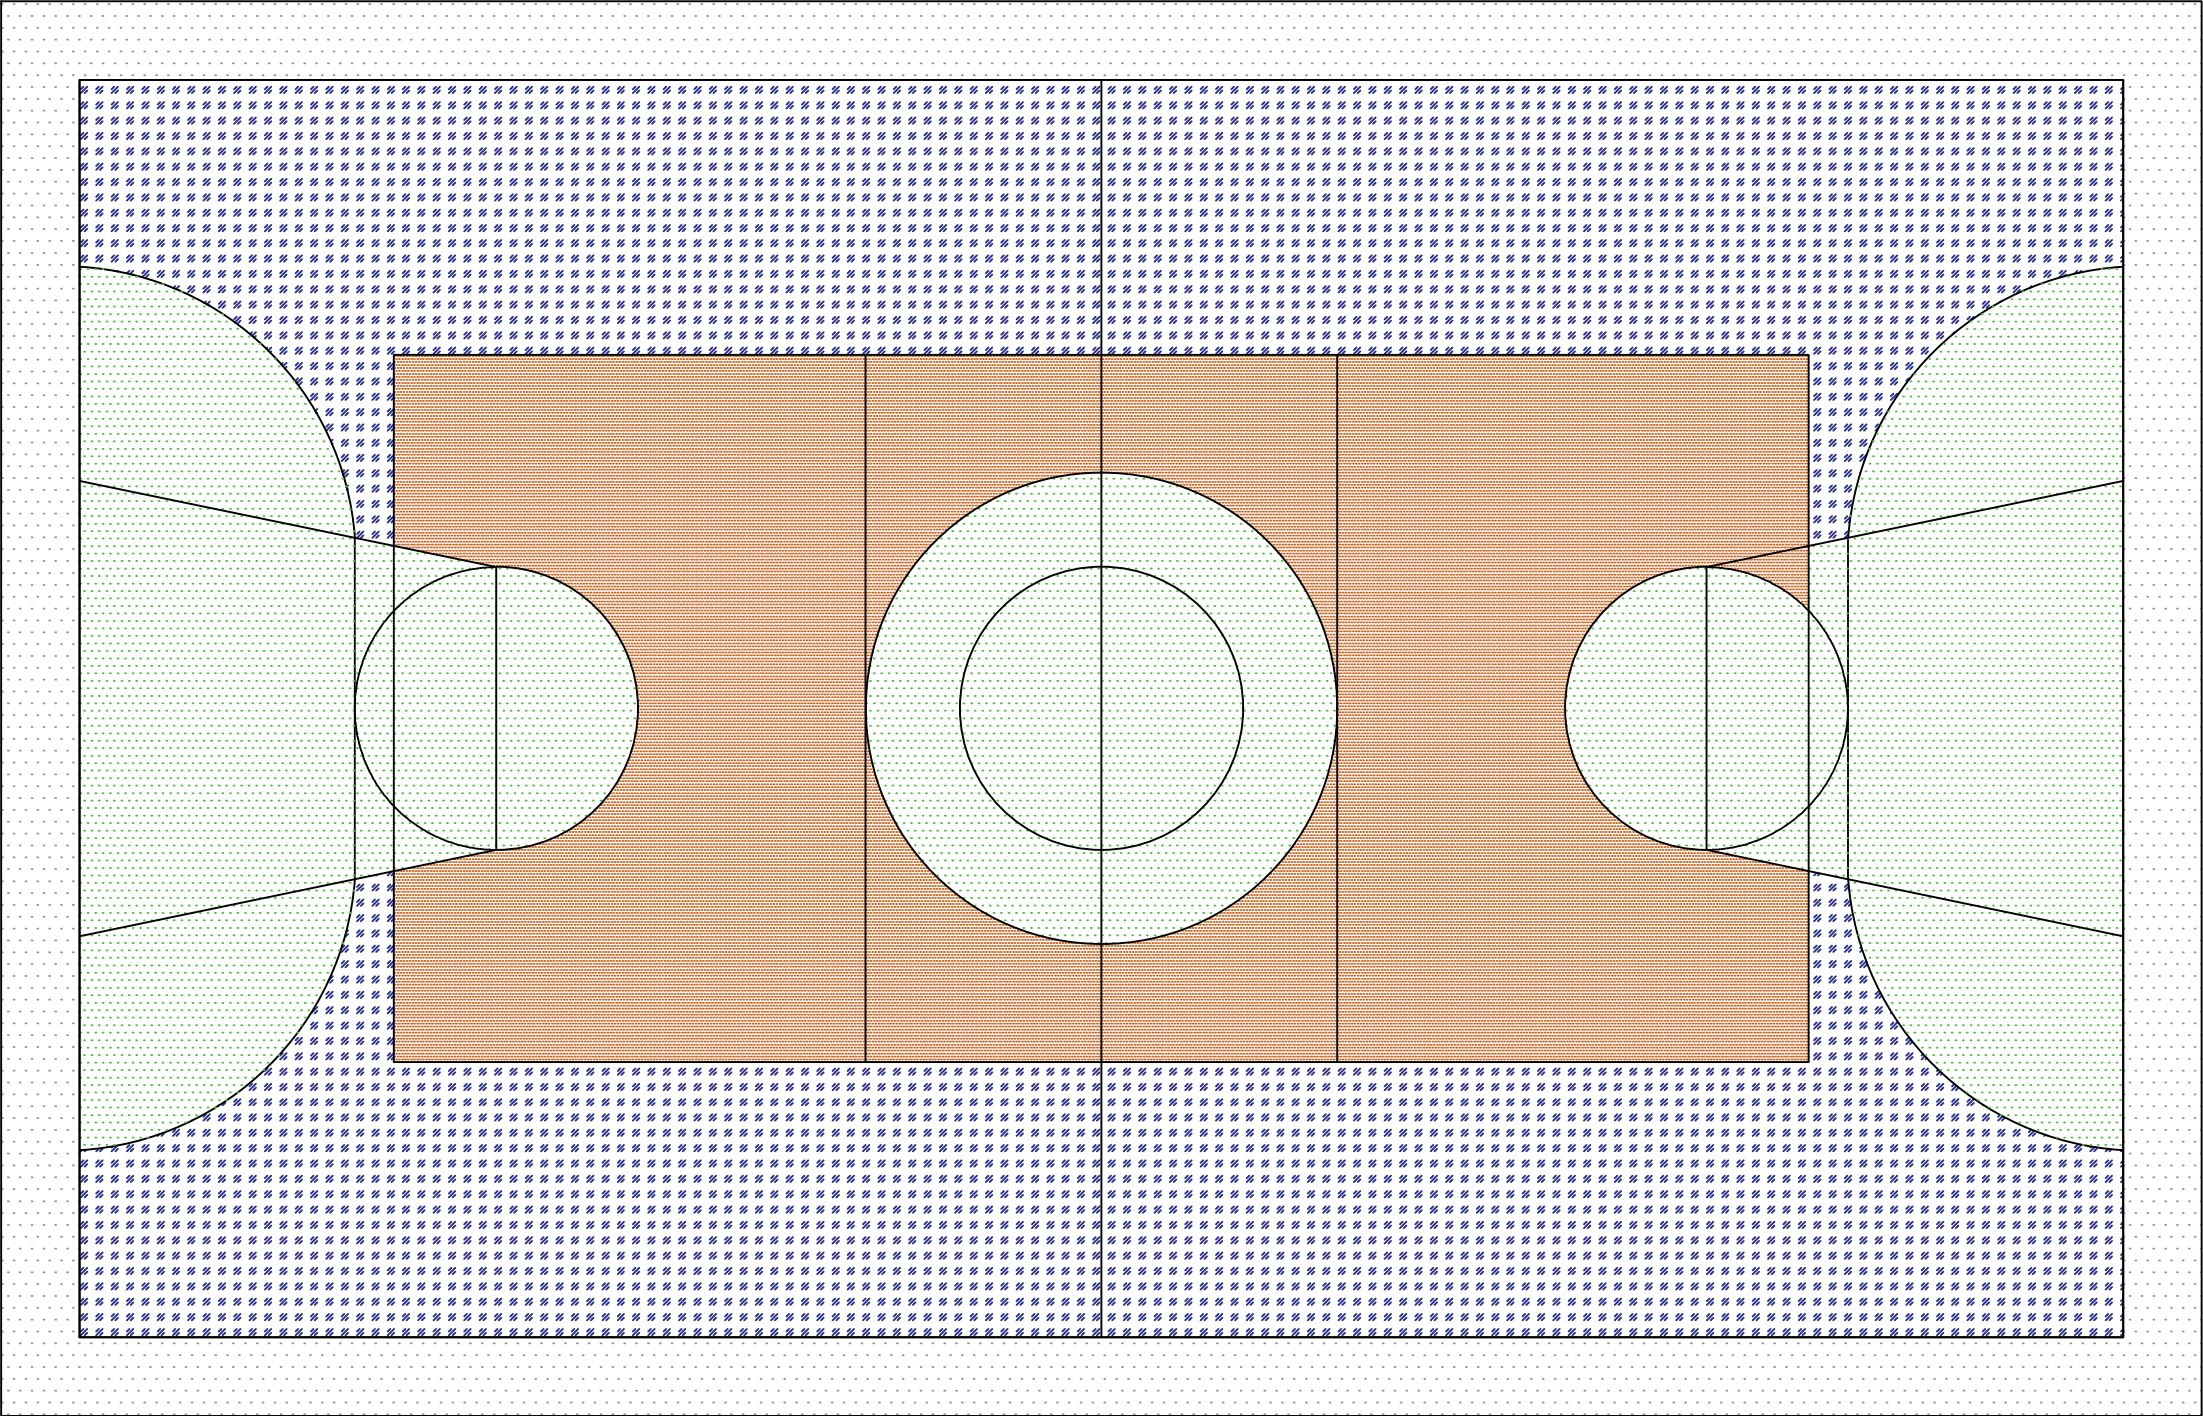

DETALHAMENTO DEMARCAÇÃO
E PINTURA QUADRA

Obra			
PROJETO QUADRA SAO VICENTE DE PAULO			
AVENIDA DIAMANTINA, S/N, SAO VICENTE, Carbonita - MG.			
Projeto		Proprietário	
POLIANA OLIVEIRA SANTOS		Prefeito NIVALDO MORAES SANTANA	
Eng. Civil - CREA 227959/D		Prefeitura Municipal de Carbonita	
Projeto			Folha
PROJETO ARQUITETÔNICO			I
Descrição			
PLANTA COTADA E PLANTA LAYOUT			
Data		Escala	Indicada
JAN 2022			
Desenho		Conferência	
POLIANA			ENGENHARIA