


DETALHAMENTO CRECHE II

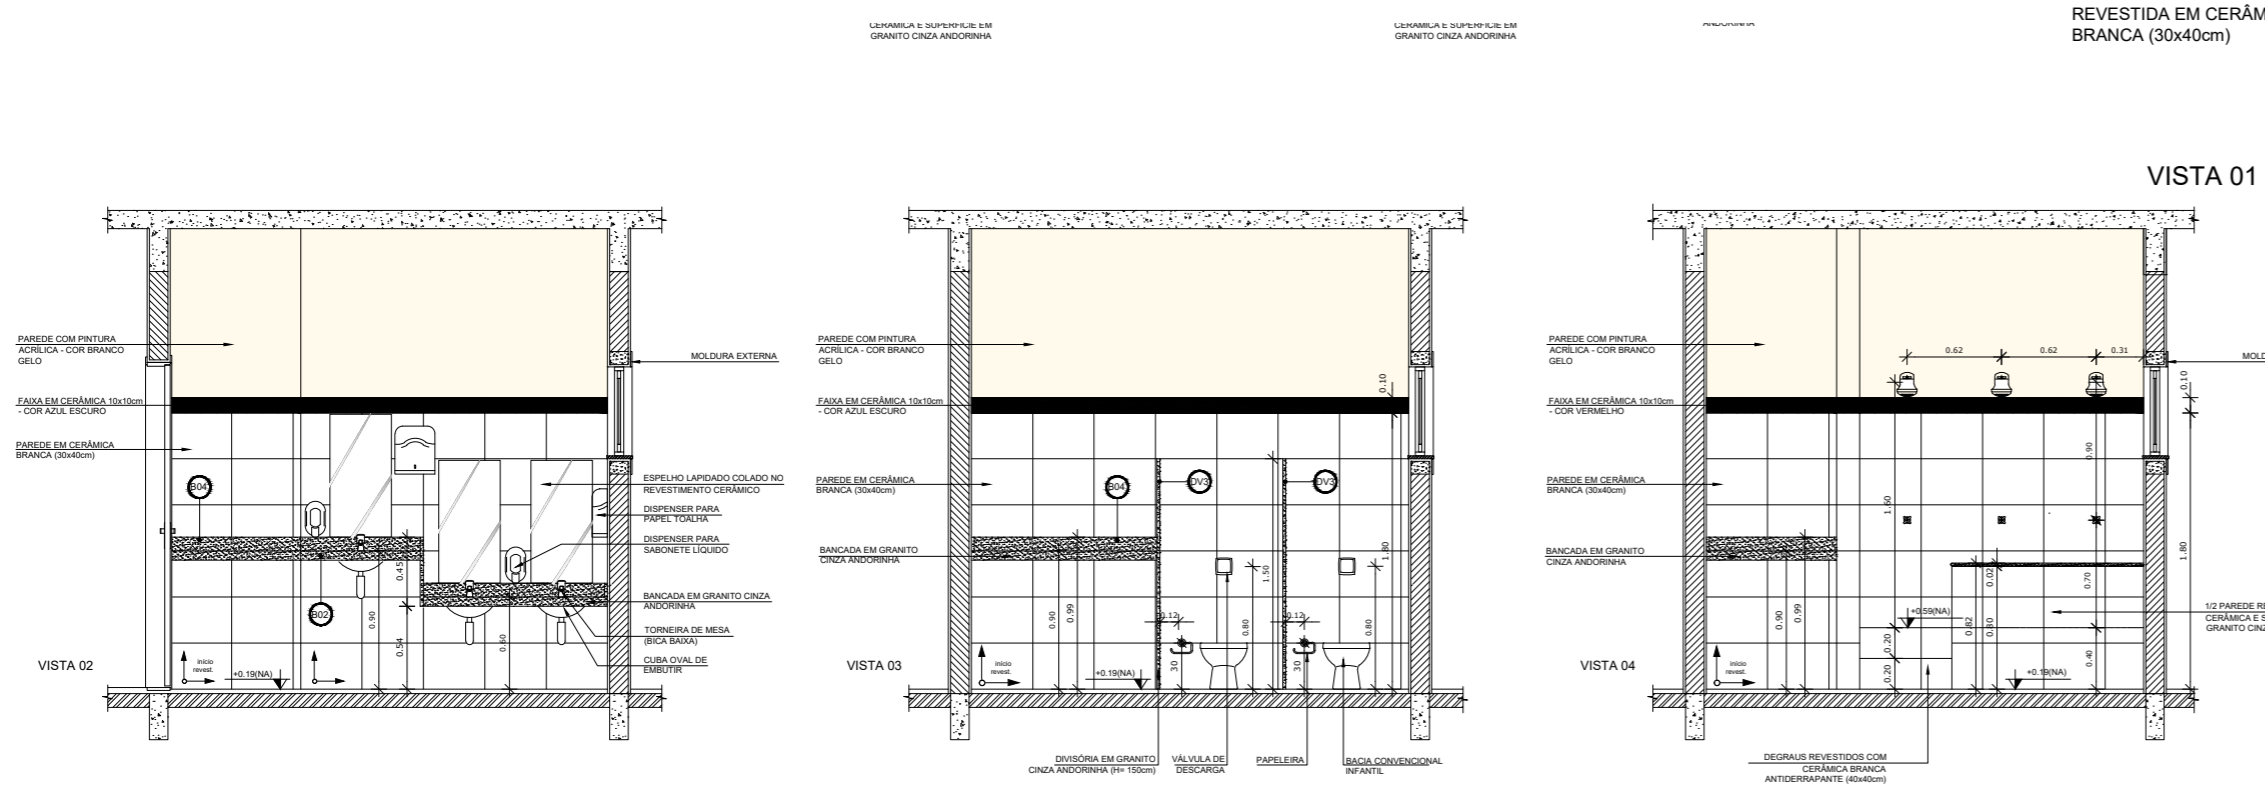

PREFEITURA MUNICIPAL DE CARBONITA-MG
 Avenida Januário Ribeiro , 416,centro , Carbonita-MG

Projeto: **Ampliação EMEI - Construção 2 salas**
 Rua Belgo Mineira, Monte Belo , Carbonita-Mg

PROJETO ARQUITETÔNICO, DETALHAMENTO CRECHE II .

RESPONSÁVEL TÉCNICO: Poliana Oliveira Santos
 CREA-MG - 227958/D

PROPRIETÁRIO(A): Prefeitura Municipal de Carbonita

Prancha: **03**

Conjunto: 3
 Fran. Tot.: 3

Data: 03/2023
 Escola: INDICADAS
 Montagem da prancha: Conferência
 Arquitetônico: 01