



PLANTA LAYOUT

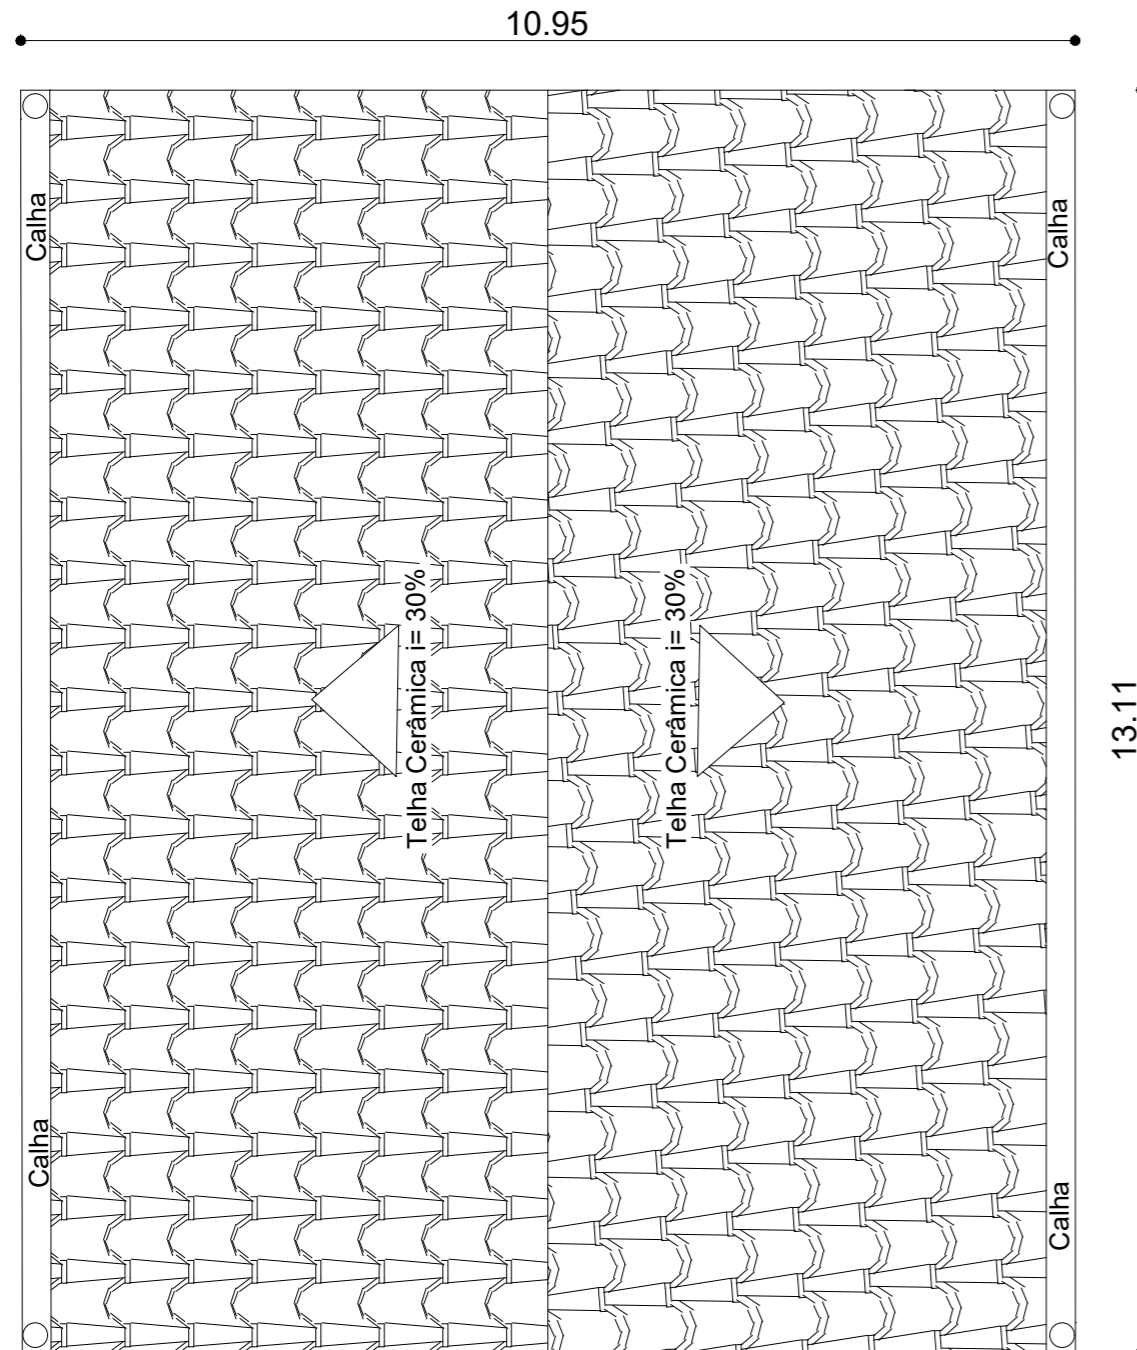

PLANTA DE COBERTURA

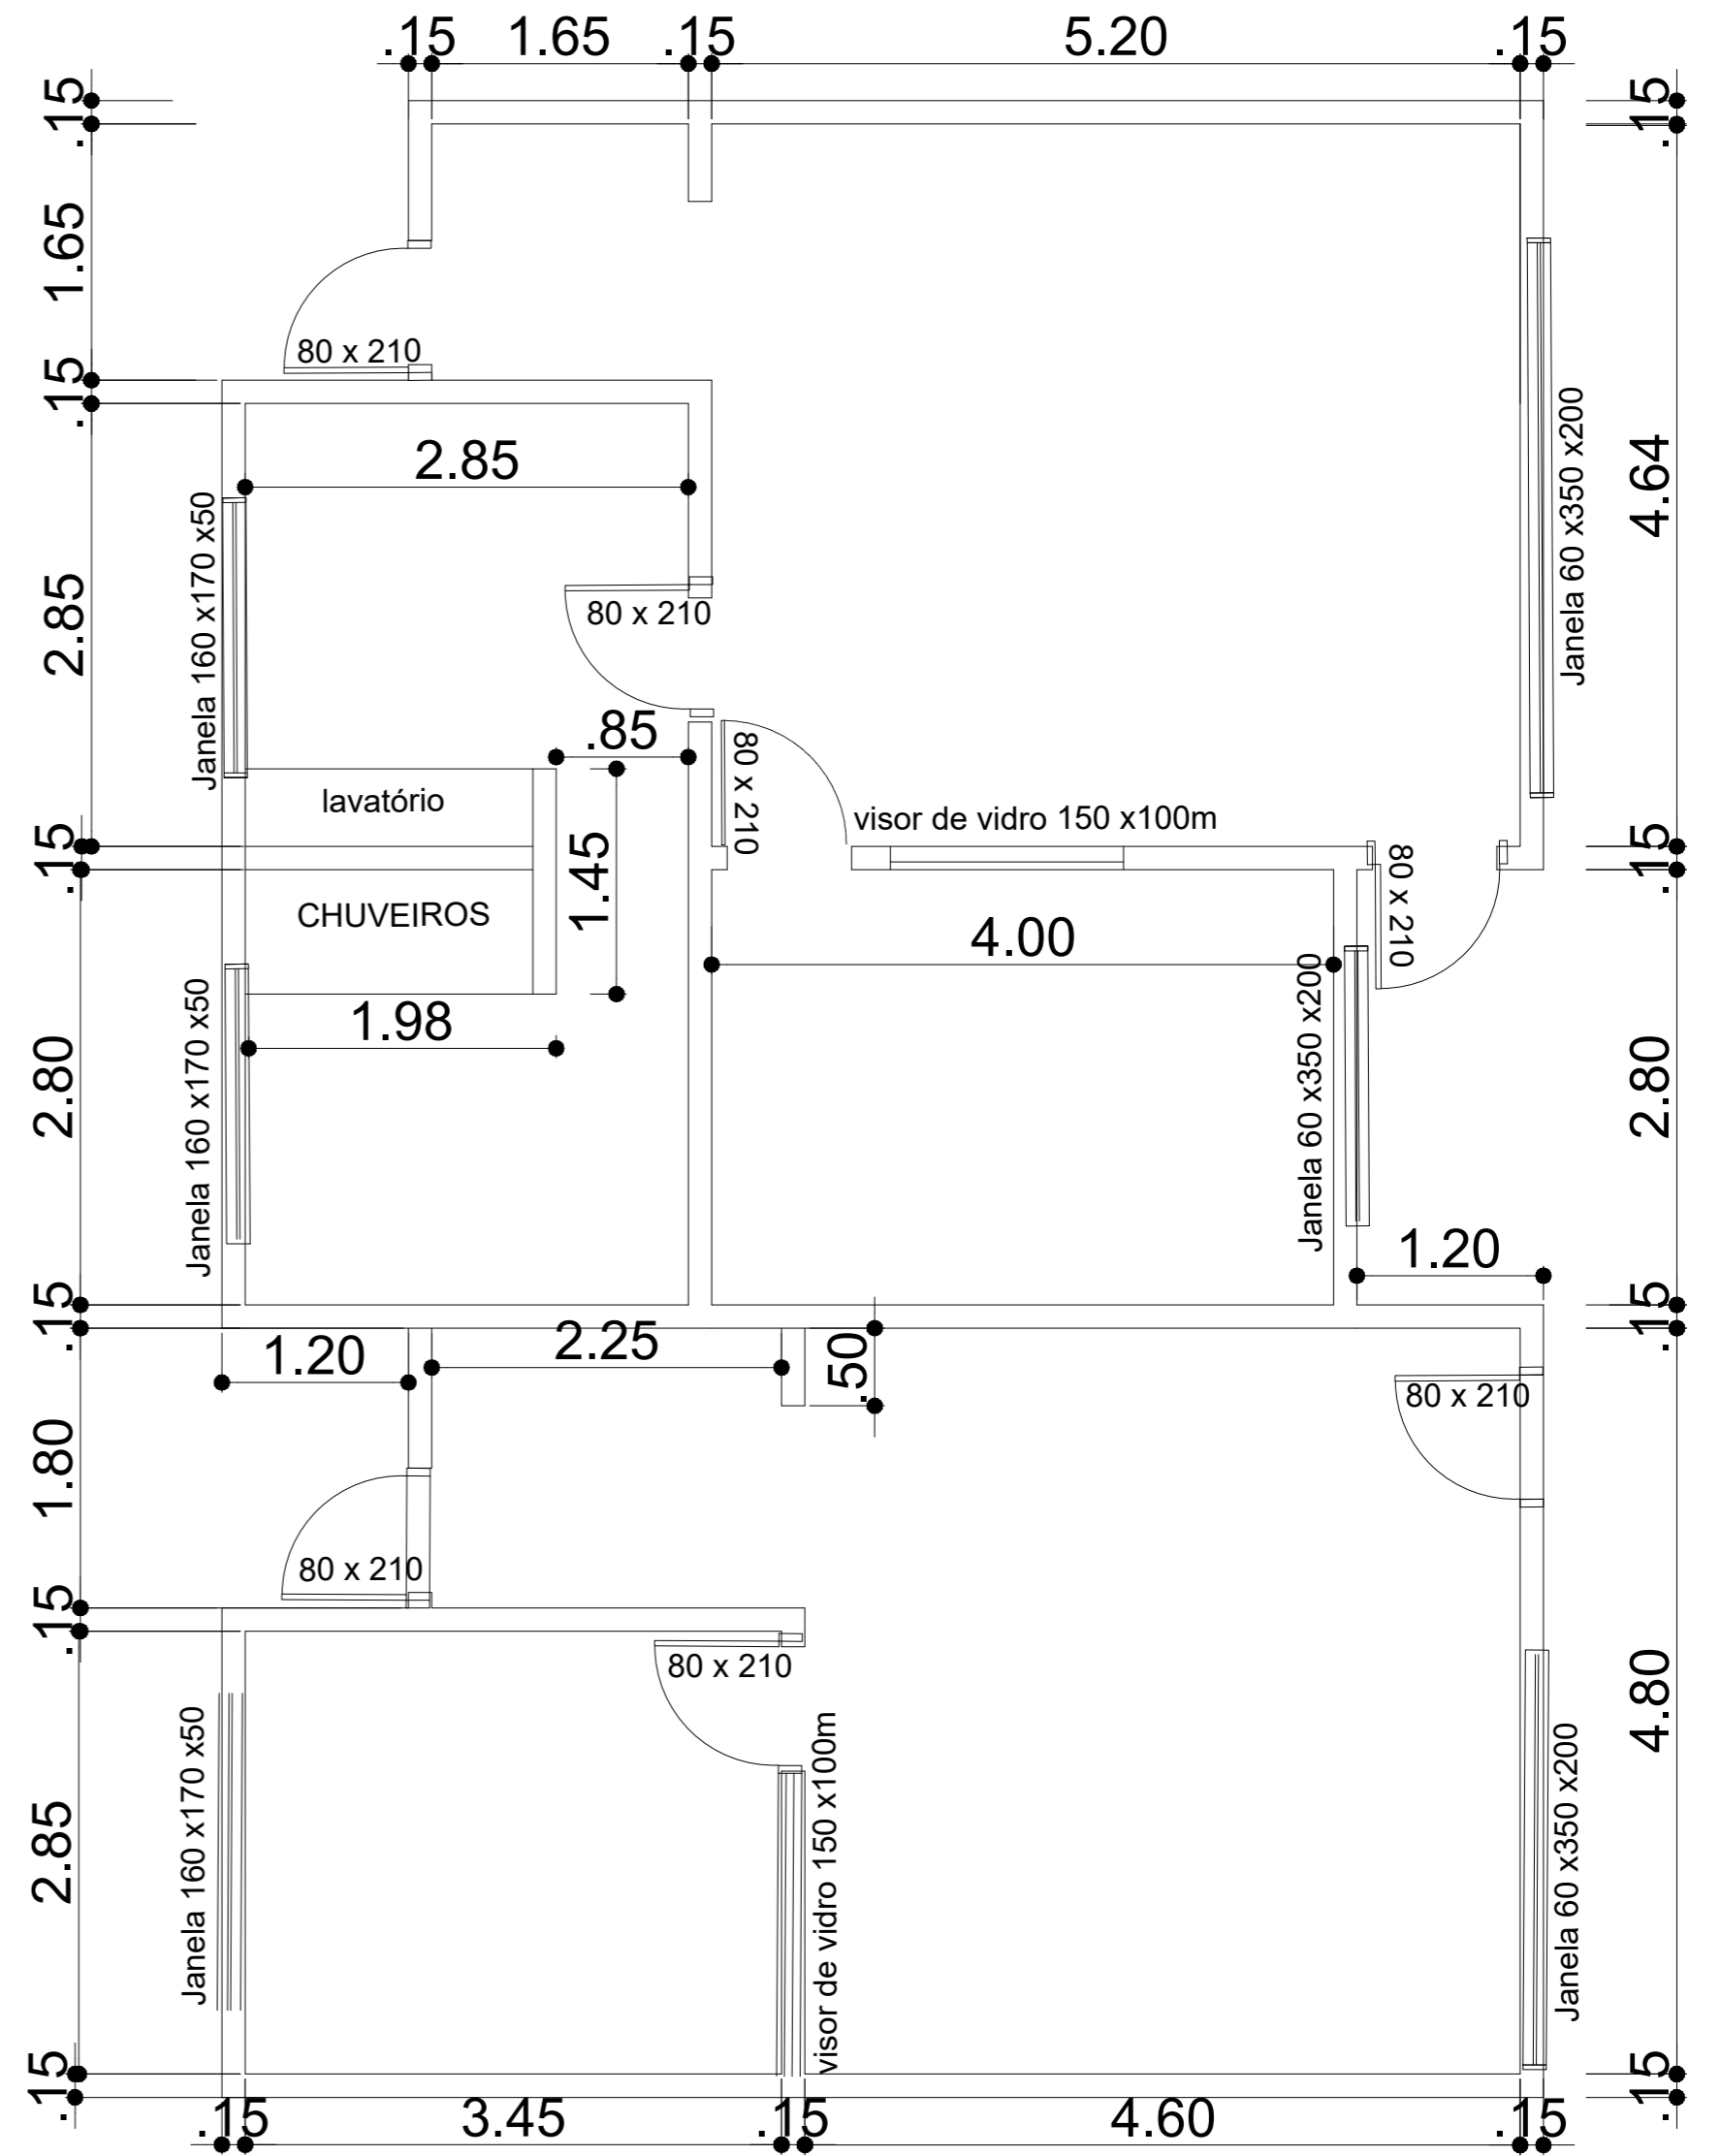

PLANTA COTADA

PREFEITURA MUNICIPAL DE CARBONITA-MG Avenida Januário Ribeiro, 416, centro, Carbonita-MG		
Objeto: Ampliação EMEI - Construção 2 salas Rua Belgo Mineira, Monte Belo, Carbonita-Mg		
Conteúdo: PROJETO ARQUITETÔNICO.		
RESPONSÁVEL TÉCNICO:	PROPRIETÁRIO(A):	Prancha:
Poliana Oliveira Santos CREA MG - 227958/D		Prefeitura Municipal de Carbonita
Data: 03/2023	Escala: INDICADAS	Conferência: 01
Montagem da prancha: Arquitetônico		Conjunto: 2 Fran. Tot.: 1

01